




適所にバリケードを施し、現場近くの進入を防ぎ、工事車両と歩行者が極力交差しないよう計画

- : バリケード位置
- : 車両動線

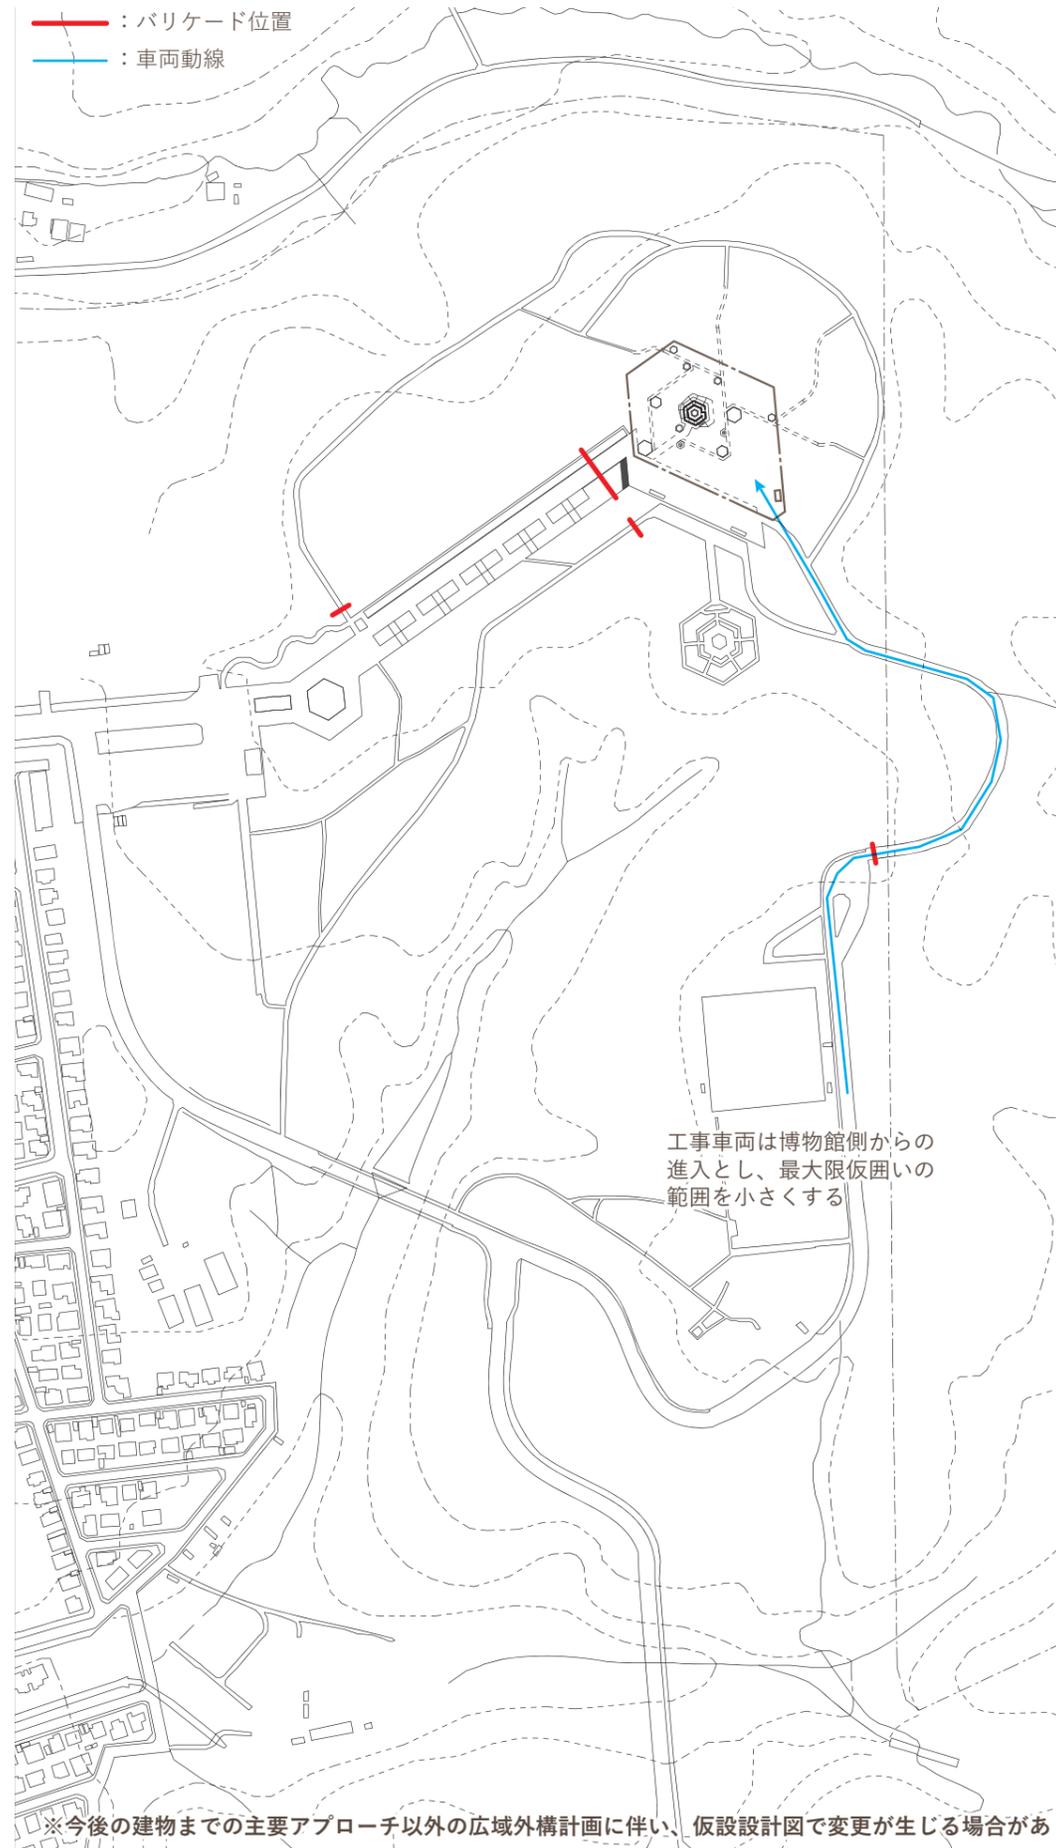

※今後の建物までの主要アプローチ以外の広域外構計画に伴い、仮設設計図で変更が生じる場合があります。

