





TITLE 戦後80年北方領土特別啓発事業  
北海道立北方四島交流センター展示コーナー改修委託業務

SUBJECTS  
平面図 (現状及び撤去箇所)

NO.

01

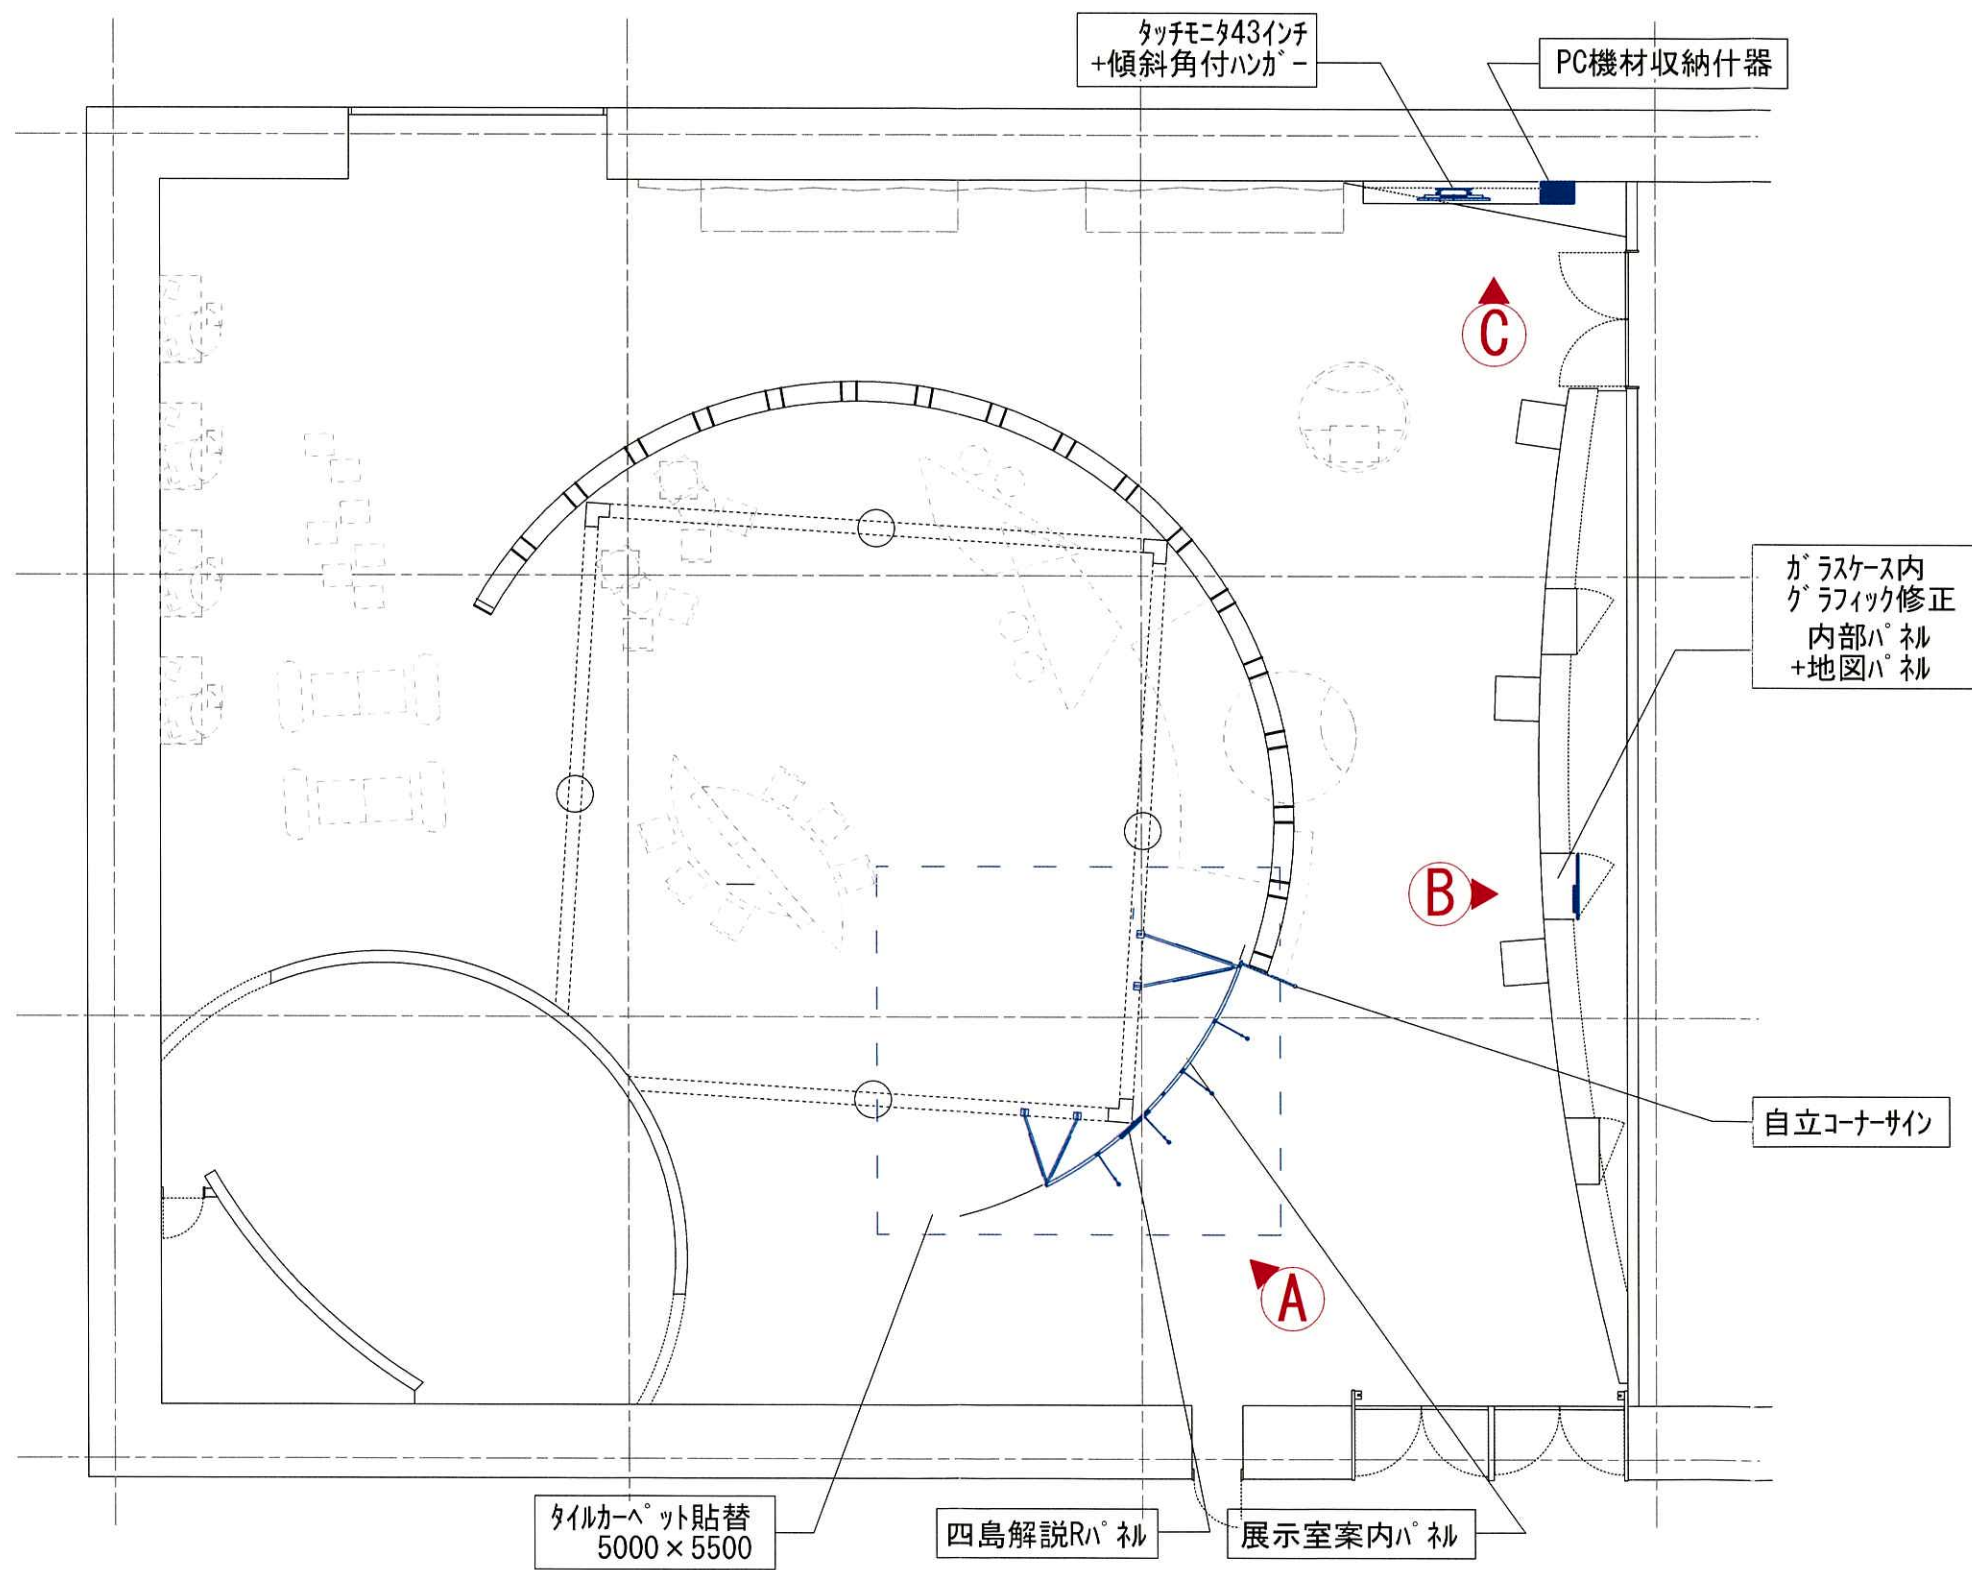

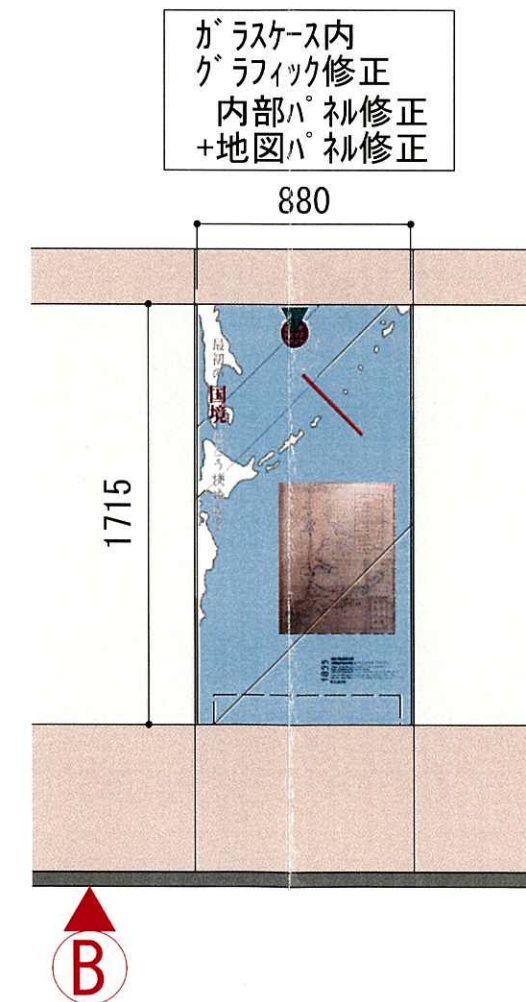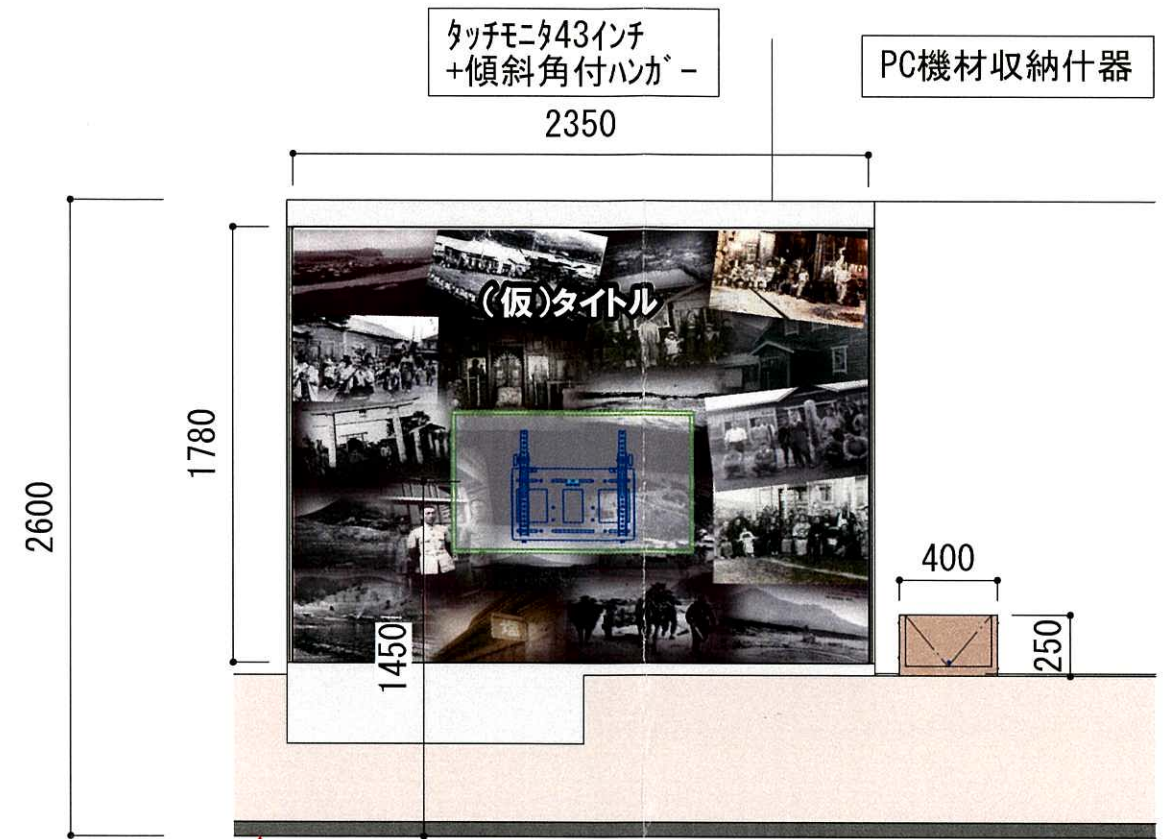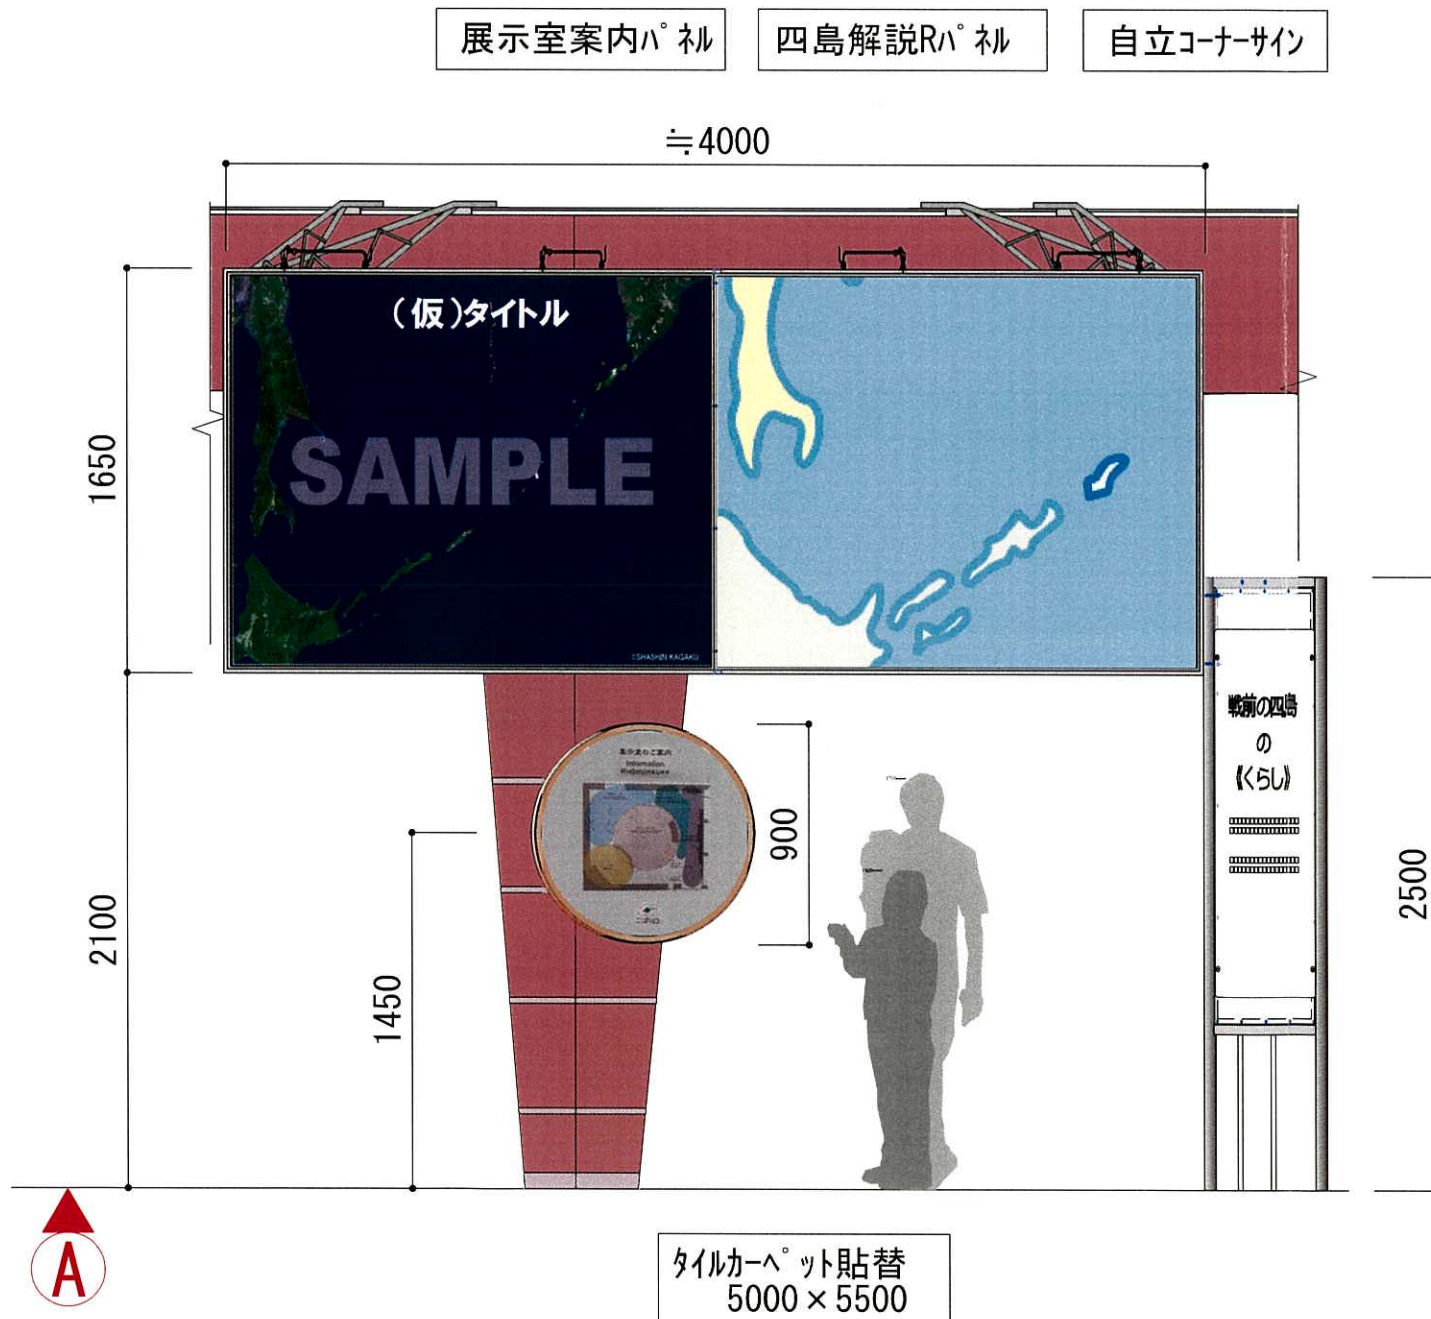

図版は「デジタル表」工地形図（国土地理院）を加工して作成

TITLE	戦後80年北方領土特別啓発事業 北海道立北方四島交流センター展示コーナー改修委託業務	SUBJECTS	展開図（改修後）	NO.	03
-------	---	----------	----------	-----	----

※既存スポットライト  
不使用の為  
断線、端末処理

HDMI  
USB  
配線用  
配管

PC 7W×1  
タッチモニタ 110W×1  
合計117W


壁裏  
既存  
分岐

LEDスポットライト  
5.9W×4灯=23.6W

既存  
100V  
分岐

スポットライト本体

×4台

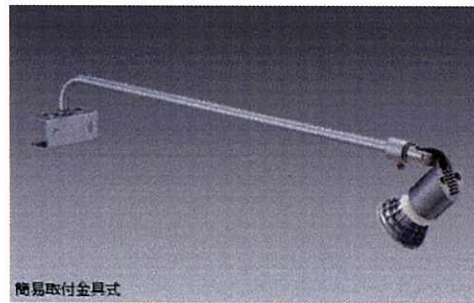

簡易取付金具式


**ERS4158S**

LEDZランプ JDR×1 別売

メタリック仕上 (シルバー)  
本体: アルミダイキャスト  
取付面有効高さ60mm  
重: 0.6kg



LED光源寿命  
40,000h


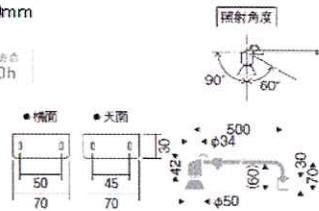


Pro.6 2024.04

**ENDO**  
LIGHTING CORP.

品番	: ERS4158S
光源	: Lamp_JDR_3000K_超広角_非調光 (580Lm x1) (RAD728F)3000K
光源光束	: 580 Lm
器具効率	: 1.00
定格光束 (器具光束)	: 580 Lm
保守率	良い 0.78 普通 0.76 劣る 0.72

ERS4158S 580 Lr  
RAD728F



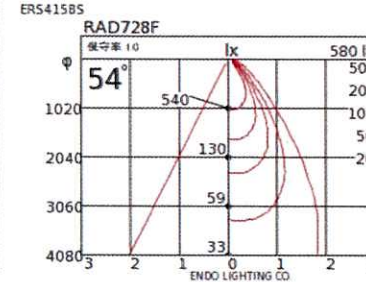
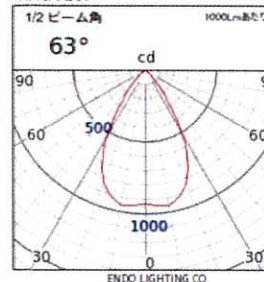


TITLE 戦後80年北方領土特別啓発事業  
北海道立北方四島交流センター展示コーナー改修委託業務

SUBJECTS  
電気配線、機器図

NO.

04

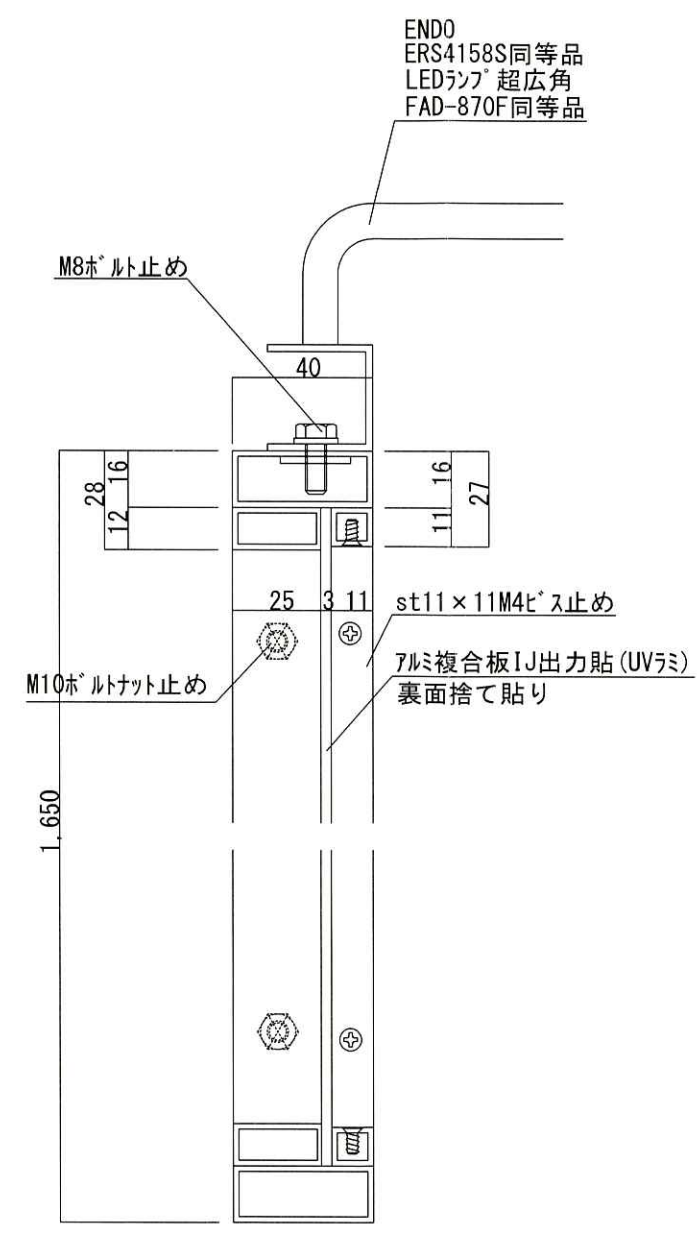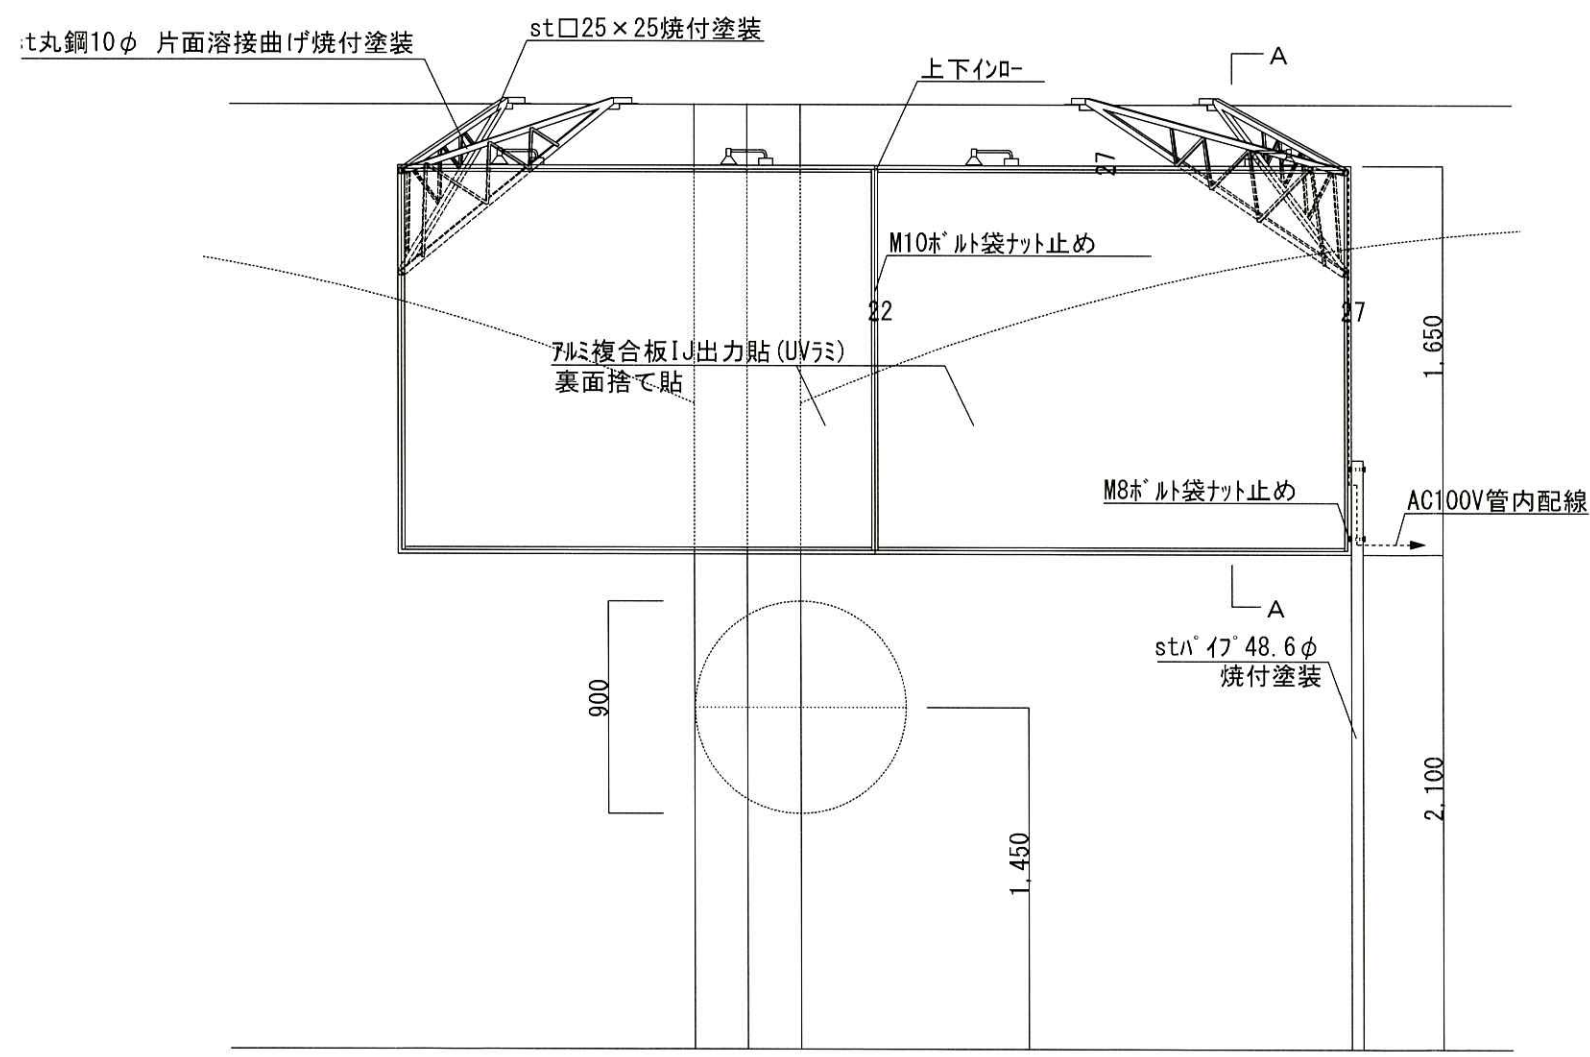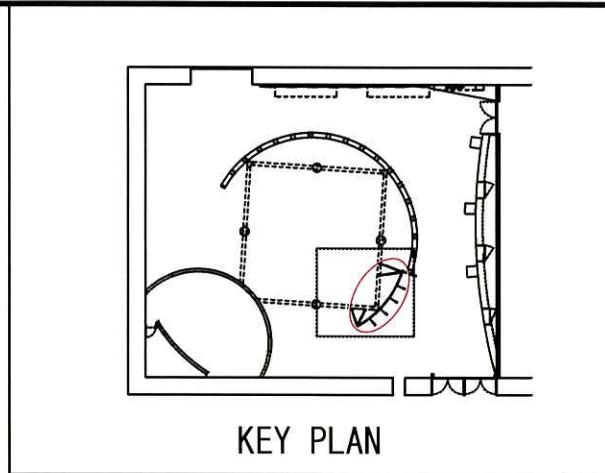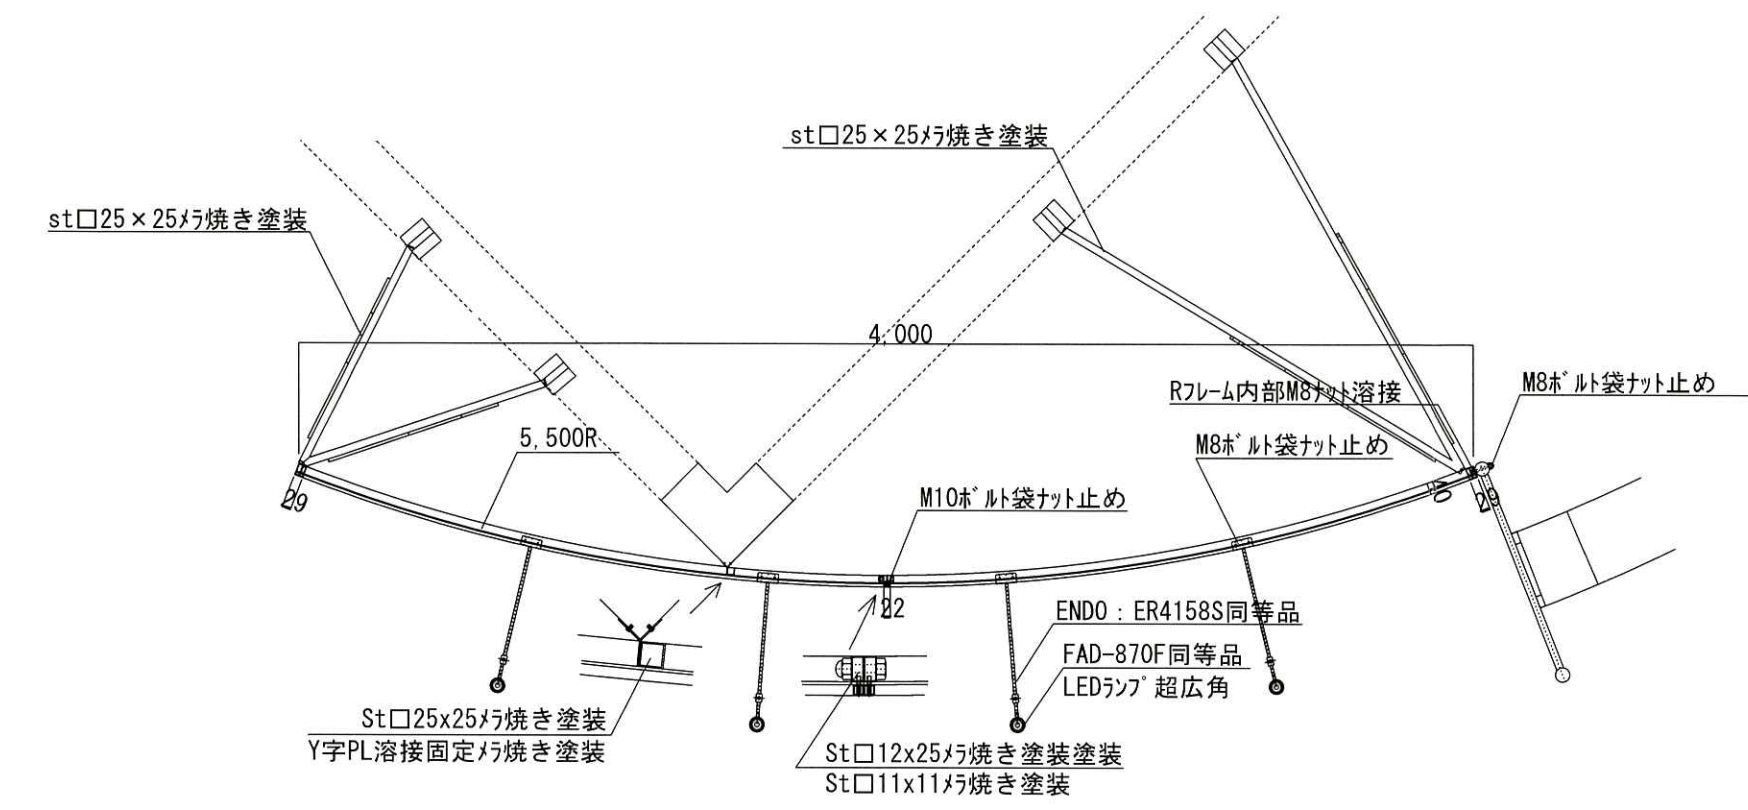

※A断面詳細図

