


北海道立北の森づくり専門学院 1階ホール

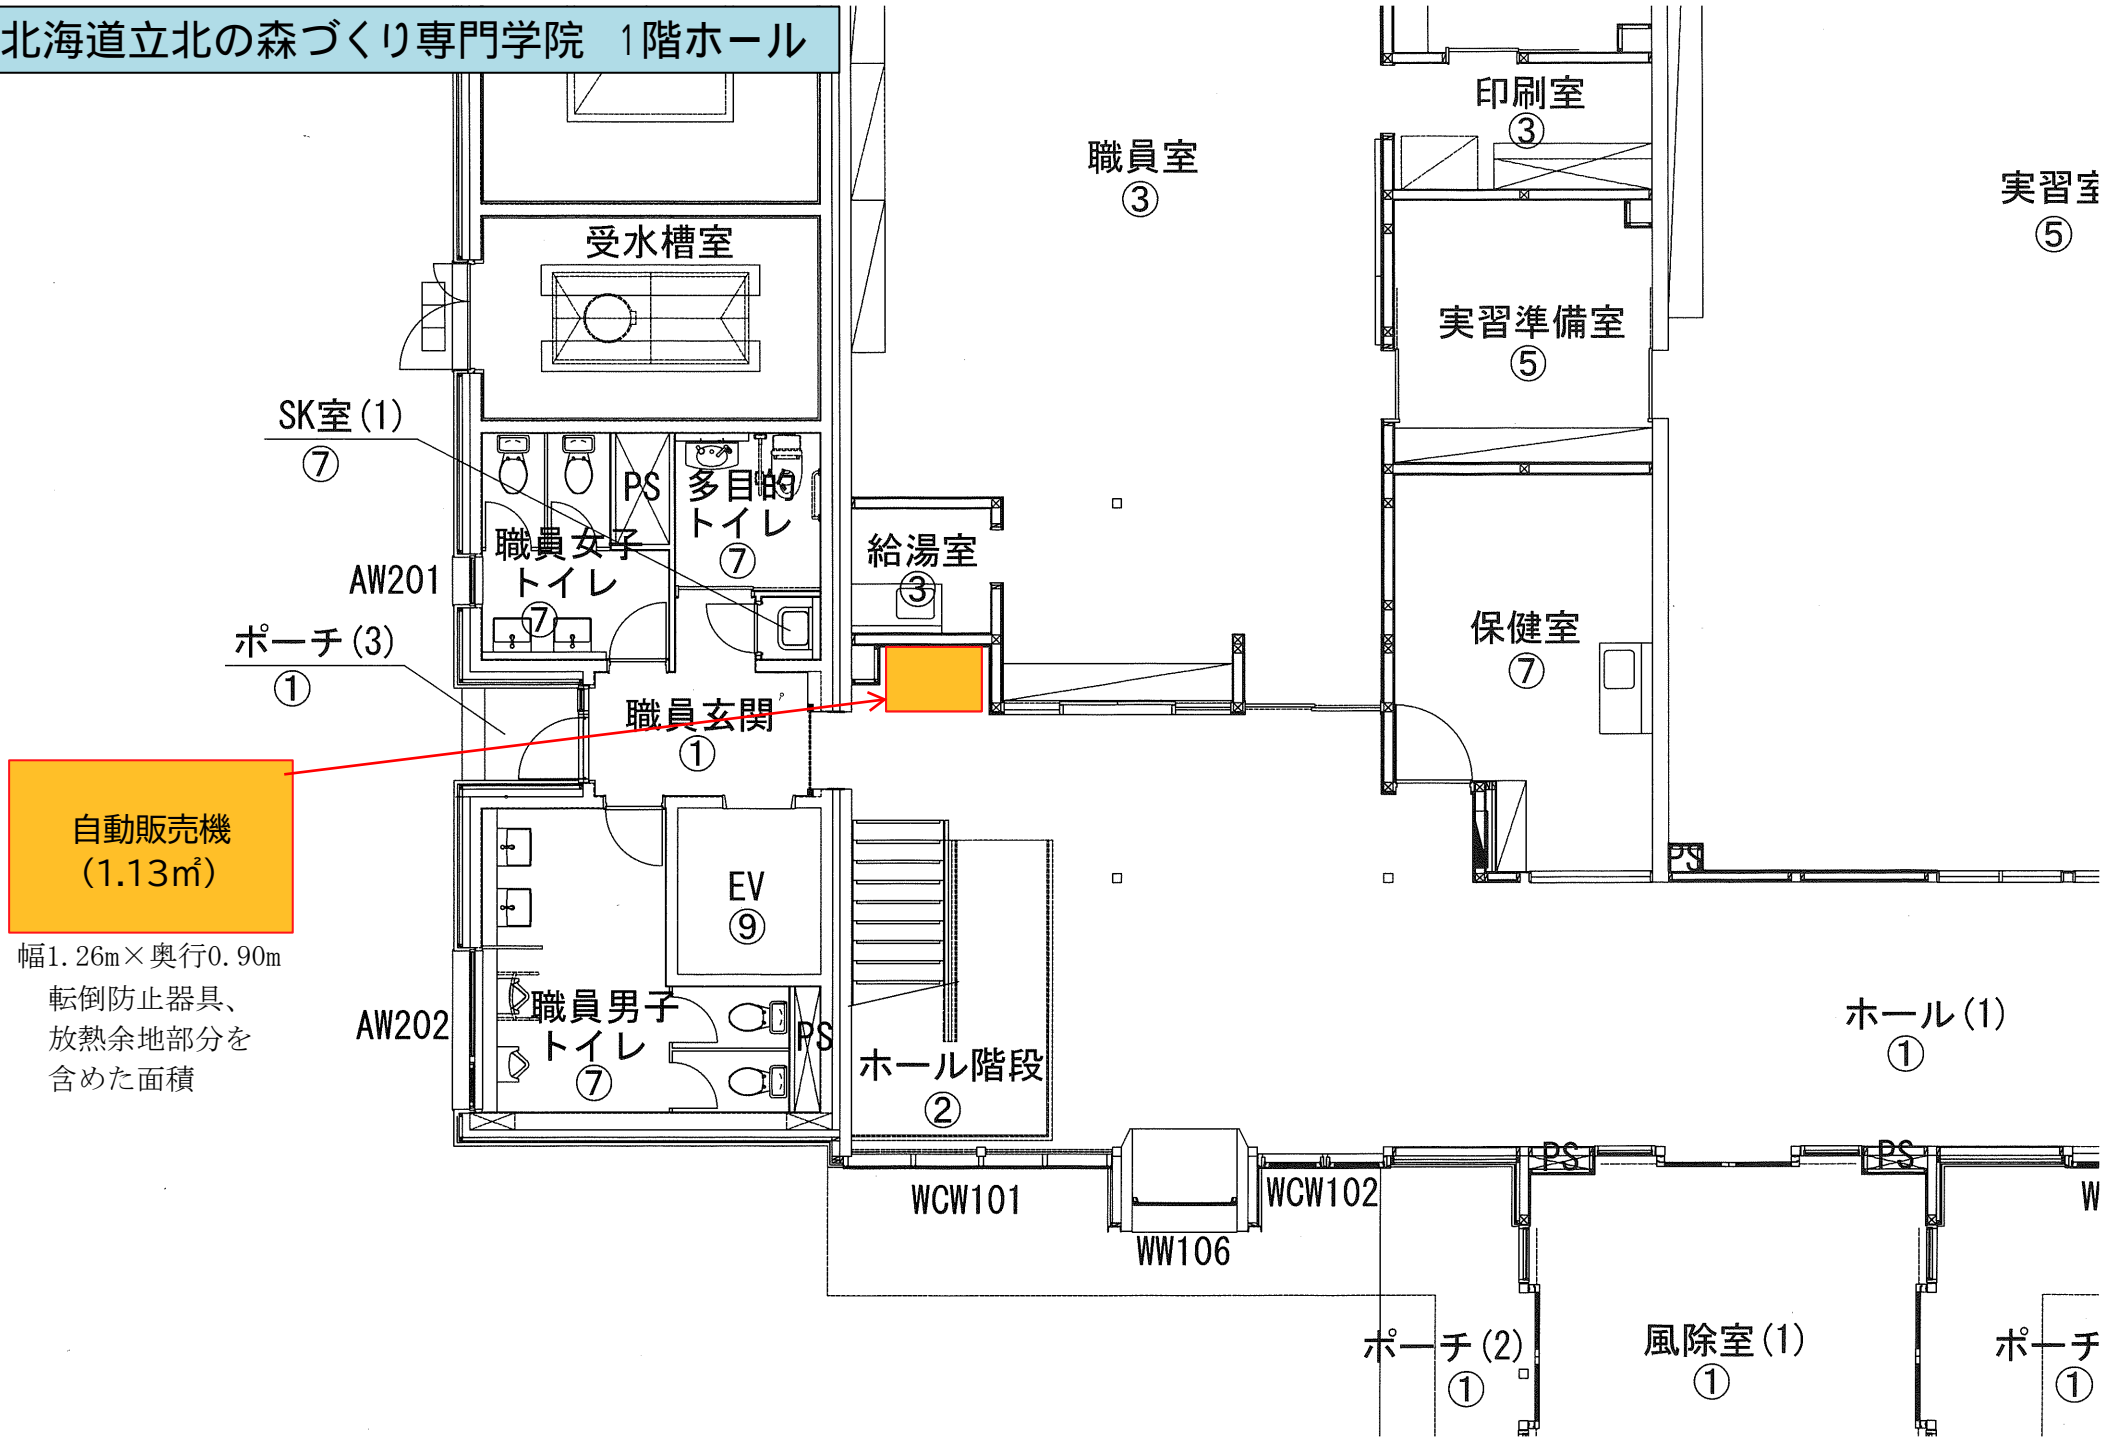

自動販売機
(1.13㎡)

幅1.26m×奥行0.90m

転倒防止器具、
放熱余地部分を
含めた面積