



北海道旭川養護学校 日常清掃内訳書（1階）

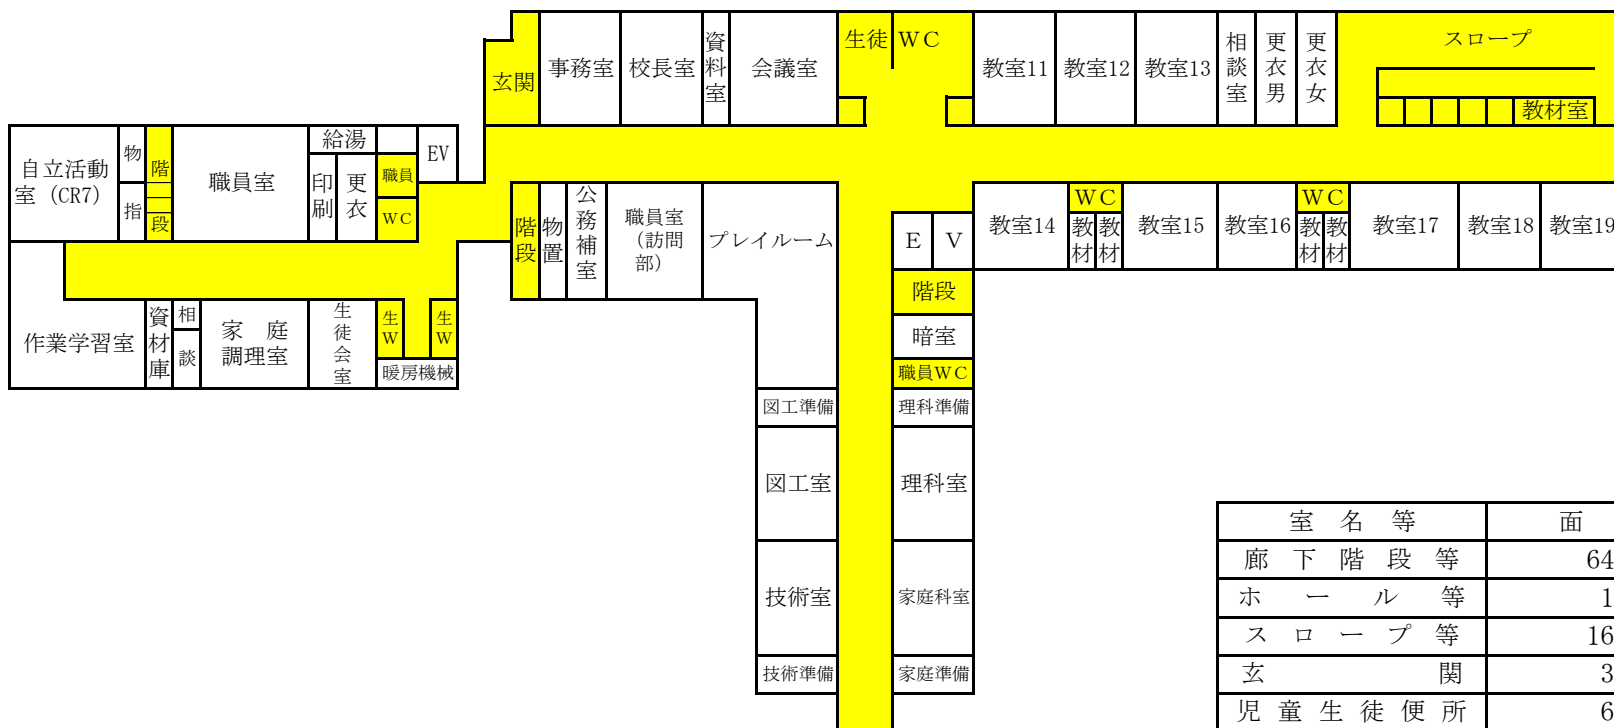

室名等	面積	備考
廊下階段等	642.90m ²	
ホール等	19.23m ²	
スロープ等	165.40m ²	
玄関	31.10m ²	
児童生徒便所	65.81m ²	
職員便所	23.62m ²	
職員便所	14.80m ²	高等部
生徒便所	20.92m ²	高等部
生徒便所(14-15)	5.62m ²	
生徒便所(16-17)	5.62m ²	
1階面積合計	995.02m ²	

北海道旭川養護学校 日常清掃内訳書（2階）

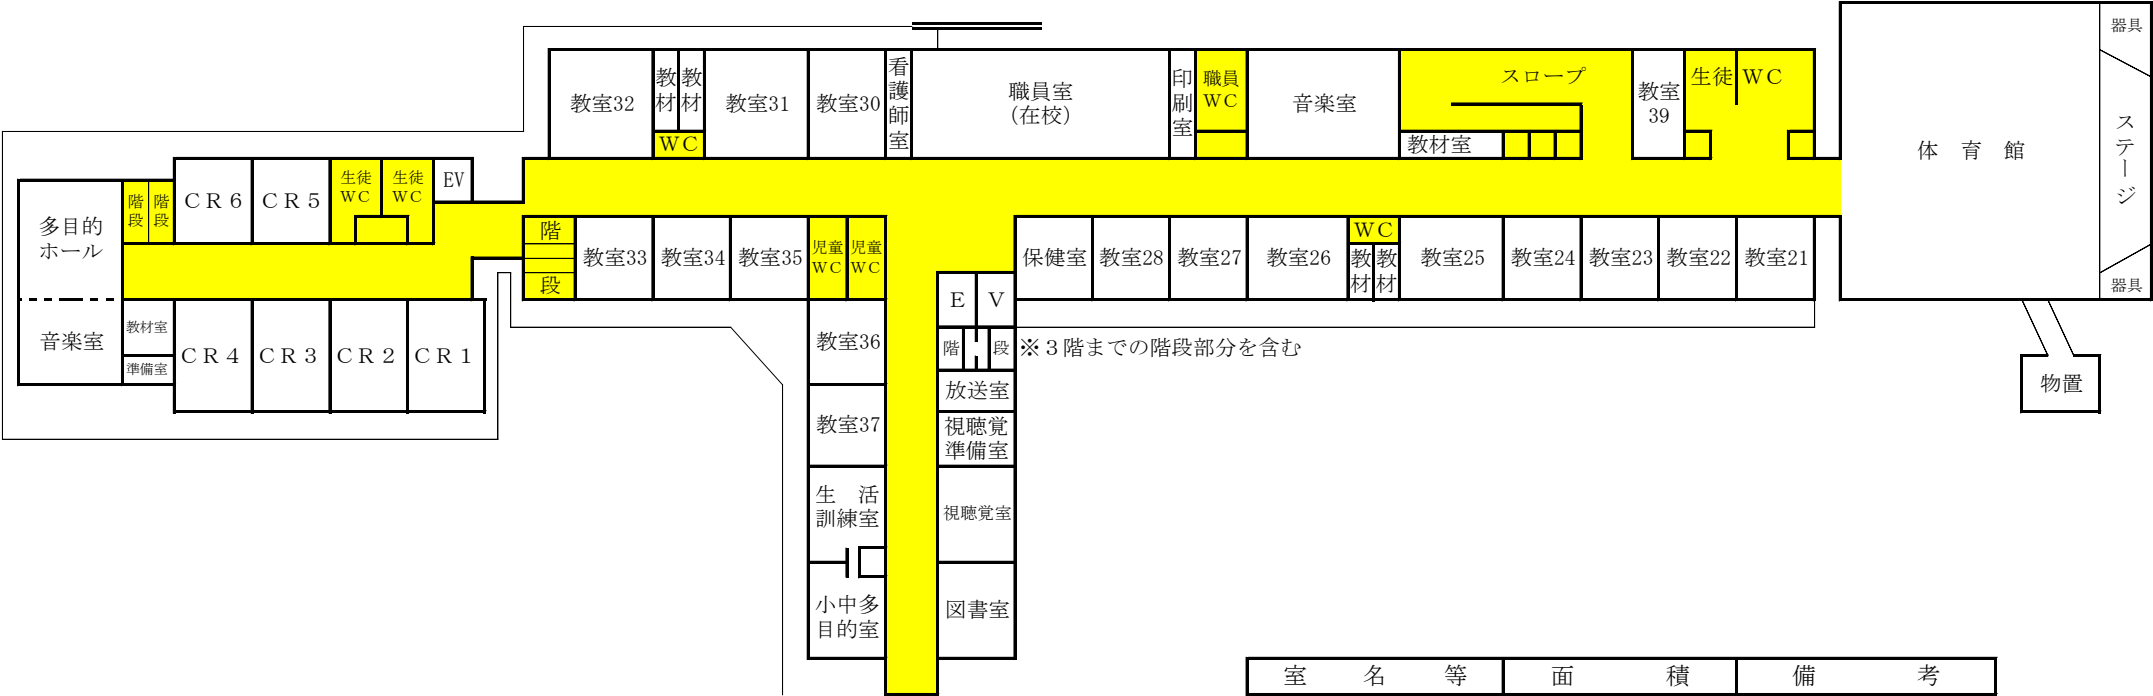

室名等	面積	備考
廊下階段等	675.90㎡	
ホール等	19.23㎡	
スロープ等	165.40㎡	
児童生徒便所	116.43㎡	
職員便所	23.62㎡	
生徒便所	46.66㎡	高等部
生徒便所(25-26)	5.62㎡	
生徒便所(31-32)	5.62㎡	
2階面積合計	1,058.48㎡	